

### TECKENFÖRKLARING

- FASTIGHETSGRÄNS
- ANVÄNDNINGSGRÄNS
- EGESKAPSGRÄNS
- BLIVANDE NIVÅ
- BEFINTLIG NIVÅ BIBEHÅLLS
- 0,00
- 0,00
- 0,00
- A MÅTT I METER
- 45 MM ABT 11
- 80 MM KROSS 0-32/0-40 MM
- BEFINTLIG ÖVERBYGGNAD ENLIGT ÖVERENSKOMMELSE MED KYRKAN
- BM 50 MM BETONGMÄRKSTEN 140x210 MM, FÄRG NATURGRÅ
- 30 MM SÄTTGRUS
- 80 MM KROSS 0-32/0-40 MM
- BEFINTLIG ÖVERBYGGNAD ENLIGT ÖVERENSKOMMELSE MED KYRKAN
- P1 SLÄTA GRÅ 35-PLATTOR 350x350x50 MM
- 30 MM SÄTTGRUS
- 80 MM KROSS 0-32/0-40 MM
- BEFINTLIG ÖVERBYGGNAD ENLIGT ÖVERENSKOMMELSE MED KYRKAN
- P2 1 RAD SLÄTA GRÅ 35-PLATTOR 350x350x50 MM
- 30 MM SÄTTGRUS
- 80 MM KROSS 0-32/0-40 MM
- BEFINTLIG ÖVERBYGGNAD ENLIGT ÖVERENSKOMMELSE MED KYRKAN
- S SINGEL
- BEFINTLIG ÖVERBYGGNAD ENLIGT ÖVERENSKOMMELSE MED KYRKAN
- K1/K2 KANTSTÖD AV CORTENSTÅL, K1: SYNLIG HÖJD 8 CM, K2: SYNLIG HÖJD 0 CM
- K3 NEDGRÄVT GÅTUKANTSTÖD, SYNLIG HÖJD 8 CM
- G 30 MM FÄRDIGT GRÅS
- 70 MM VÄXTJORD
- 200 MM FUKTHÅLLANDE LAGER
- 400 MM VÄXTJORD, PLANTERING
- 200 MM FUKTHÅLLANDE LAGER
- ← LÄGPNKTSANVISNING

### UTRUSTINGSFÖRTECKNING


- 01 CYKELPOLLARE TYP SINUS, VFZ OCH PULVERLACKERAD, RAL 9005, NEDGJUTES
- 02 SOFFA EMAU SOLO, TILLGÅNGSLIGHETSPASSAD, PULVERLACKERAD, RAL 9005, BULTAS I BETONGFUNDAMENT
- 03 BÄNK EMAU SOLO, PULVERLACKERAD, RAL 9005, BULTAS I BETONGFUNDAMENT
- 04 PAPPERSKÖRG MINIMUM MIU-B2151, PULVERLACKERAD, RAL 9005, BULTAS I BETONGFUNDAMENT
- 05 LOURDES GROTTA, UTFORMAS I SAMRÅD MED KYRKAN

### ANVISNINGAR

P-PLATSER MARKERAS MED EXTRUDERAD MARKERINGSMASSA, VIT, BREDD 10 CM  
 DAGVATTENBRUNNAR ANSLUTS TILL BEFINTLIG DAGVATTENLEDNING

### ANMÄRKNING

KOORDINATSYSTEM ÄR SWREF 99 12 00  
 HÖJDSYSTEM ÄR RH 2000  
 VÄXTER PLANteras AV KYRKANS PERSONAL

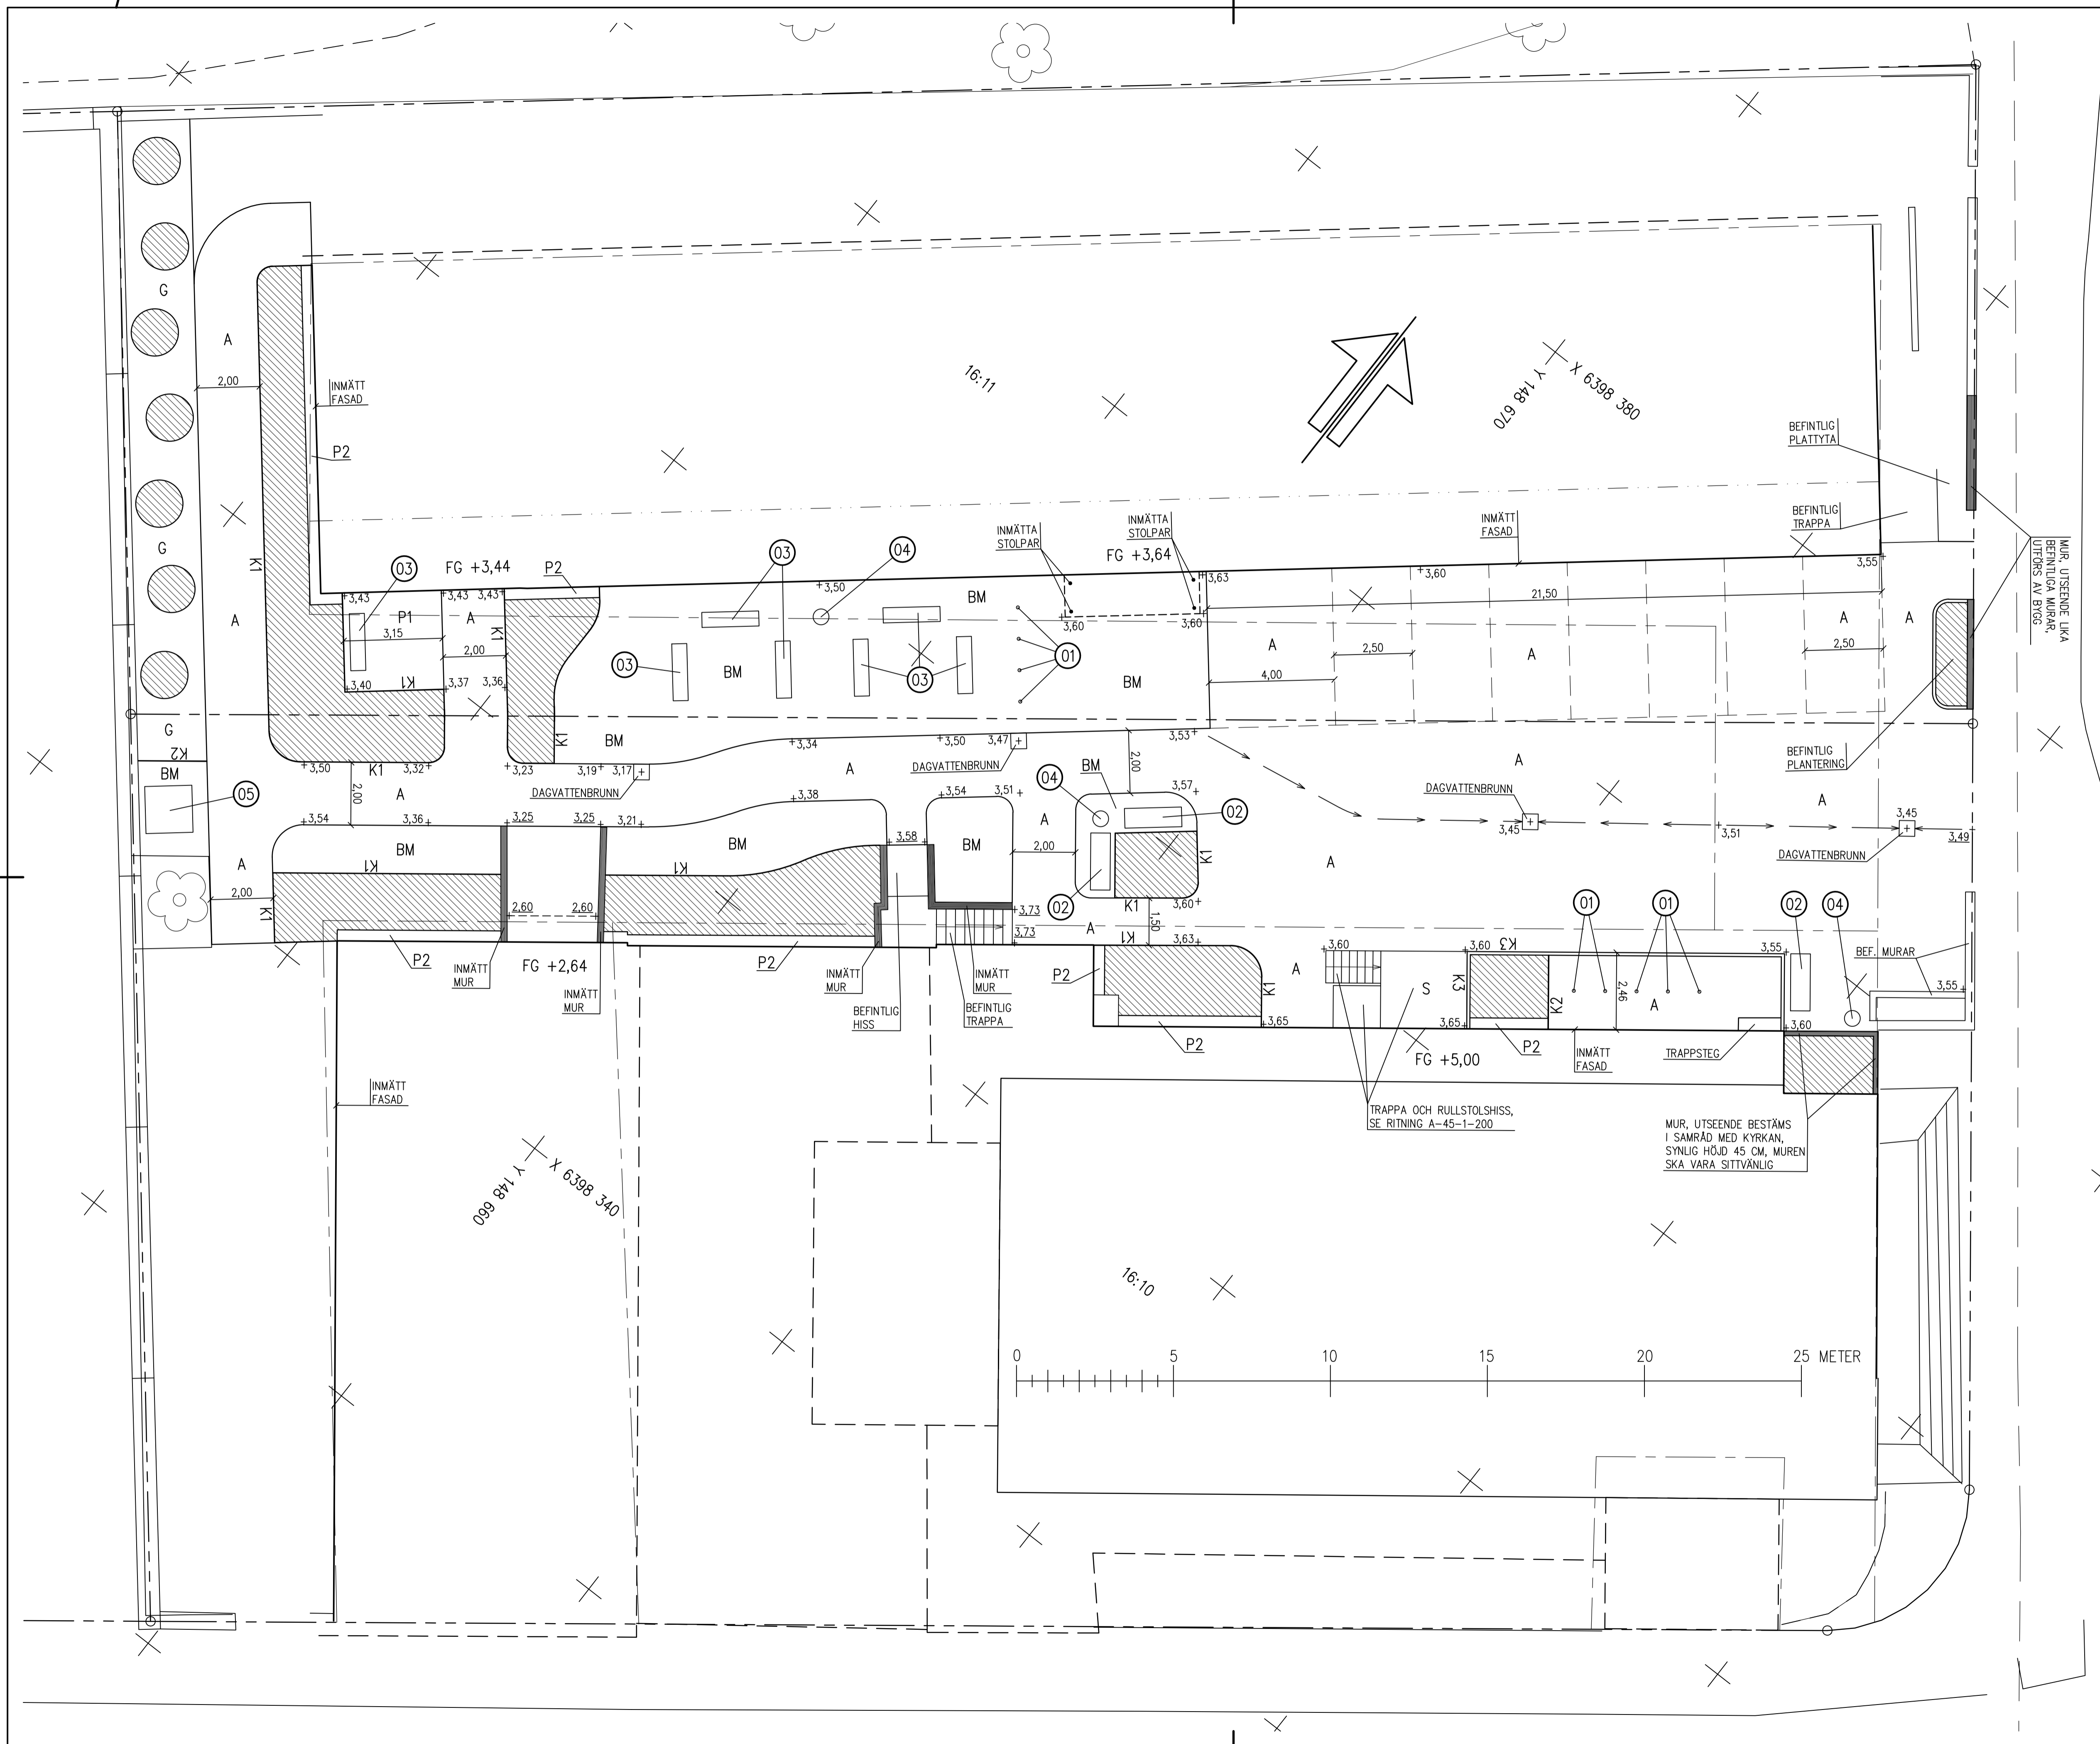

BET	ÄNDRINGEN AVSER	SIGN	DATUM
<b>BYGGHANDLING</b>			
<b>KATOLSKA KYRKAN</b>			
HEDEN 16-10 OCH 16-11, GÖTEBORG			
<b>BRAMARK&amp;VA</b>			
<b>AFRY</b>			
UPPDRAG NR D0135570	RITAD/ KONSTR AV PC	HANDLAGGARE P. GUSTAFSSON	
DATUM 2024-01-05	ANSVARIG PETER GUSTAFSSON		
<b>MARKBEHANDLINGSPLAN</b>			
SKALA A1= 1:100 A3= 1:200	NUMMER M-30-1-01		BET